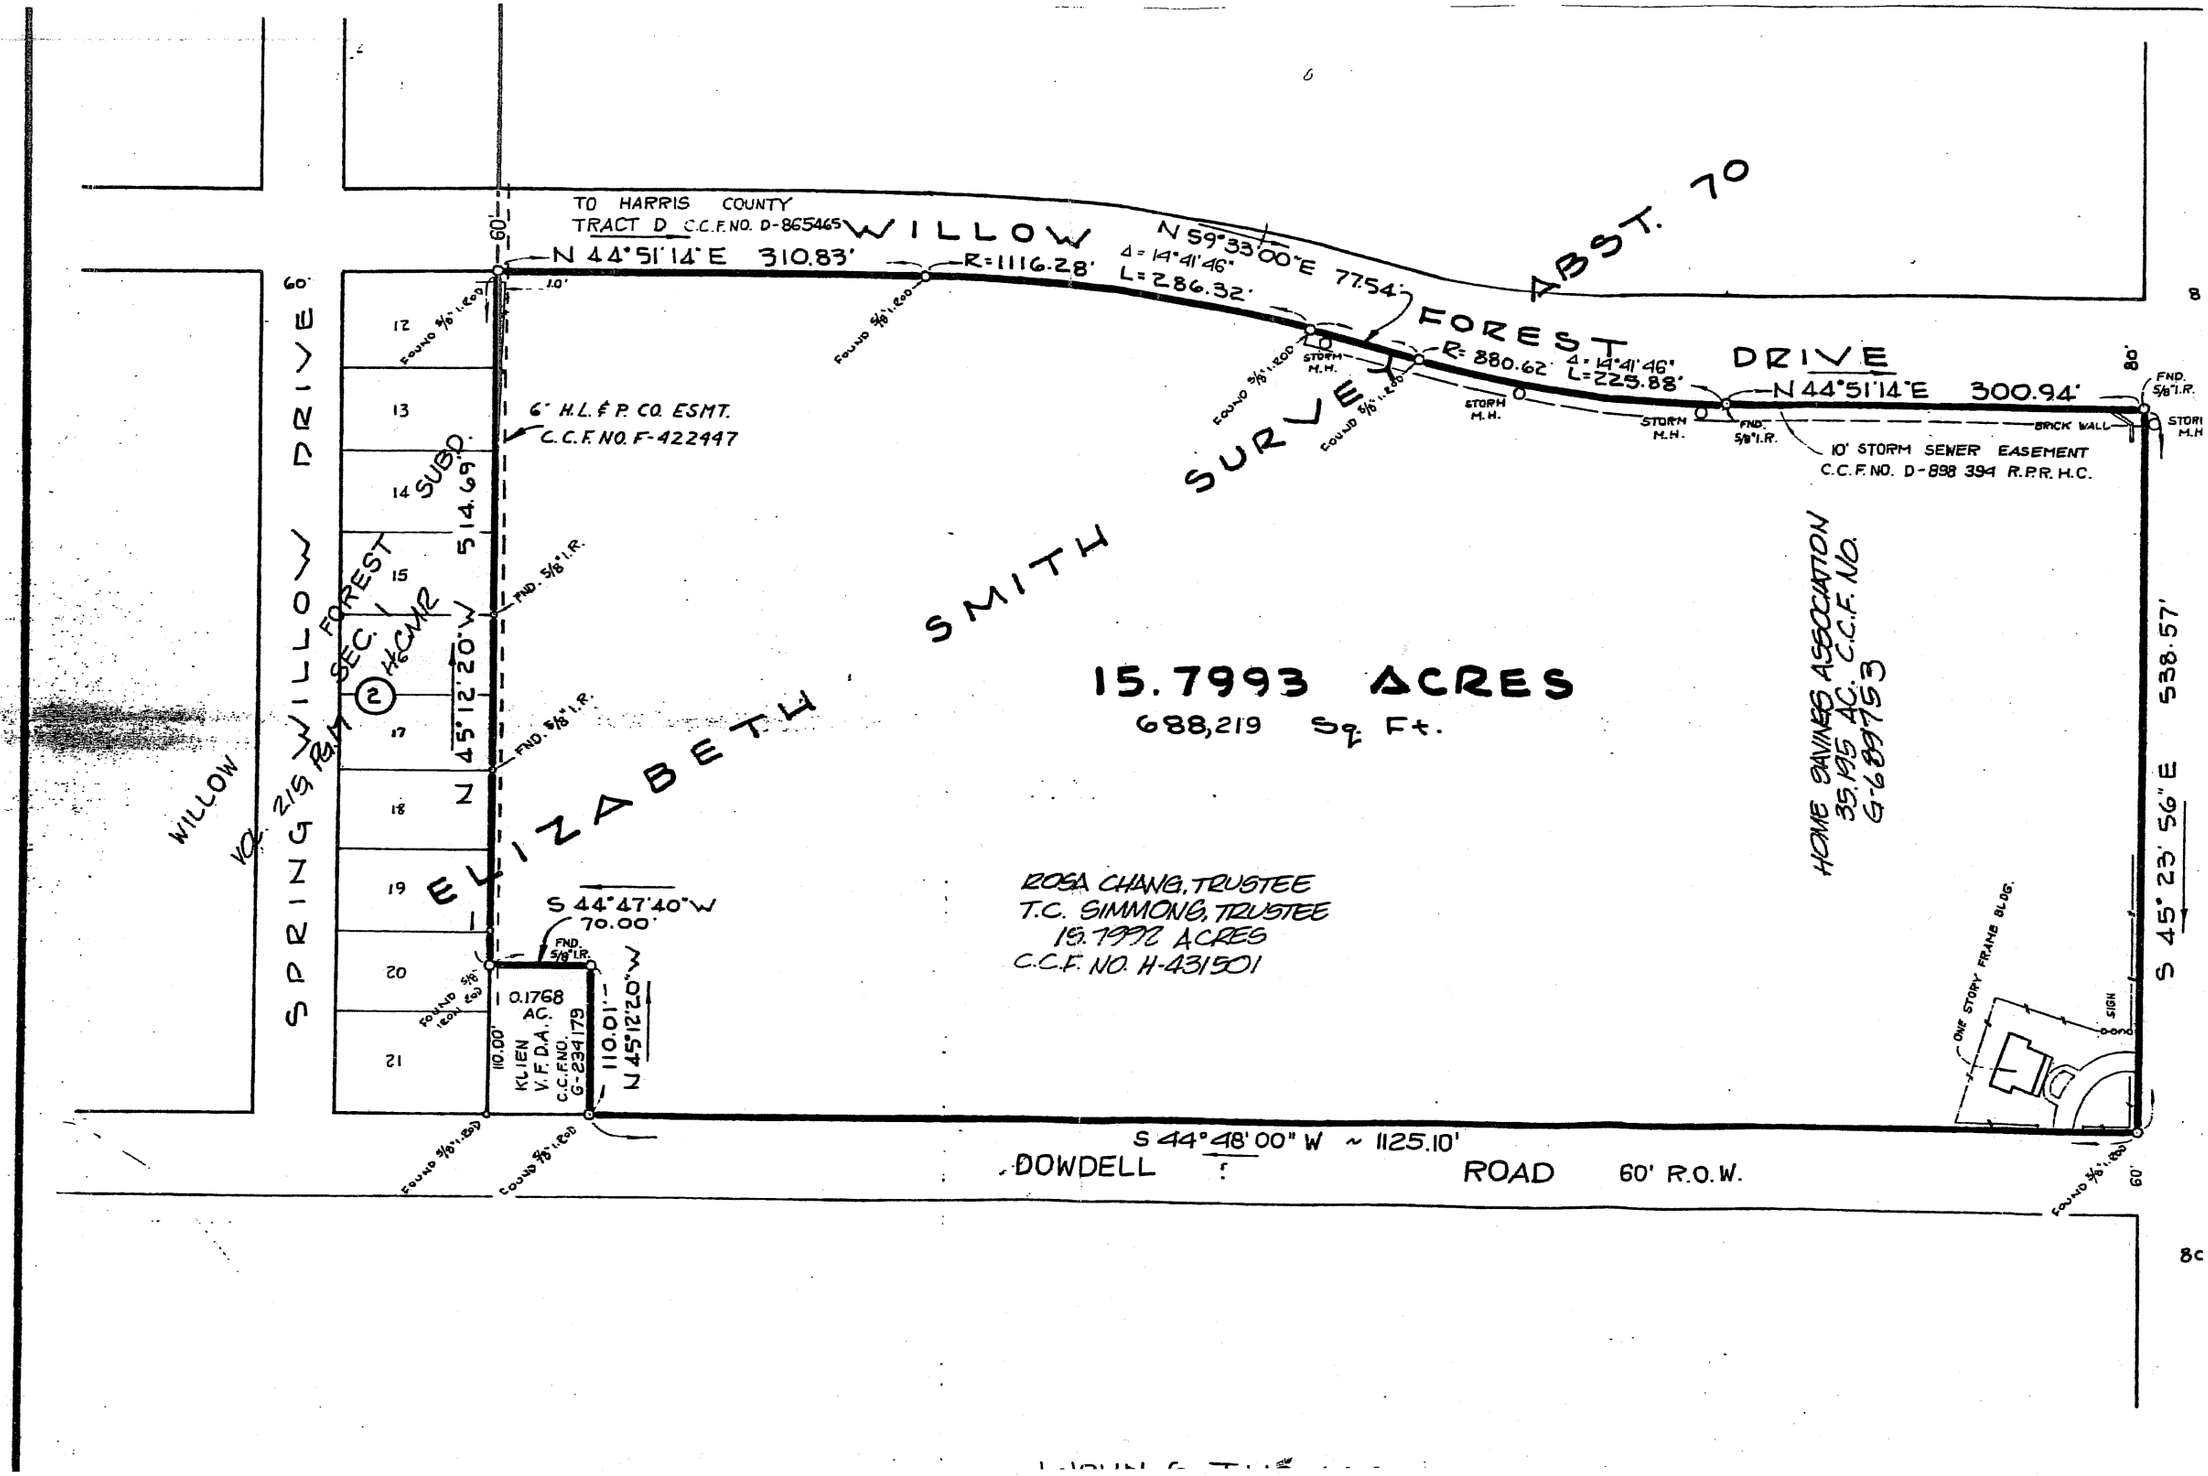
TO HARRIS COUNTY
TRACT D C.C.F. NO. D-865465
WILLOW
N 44°51'14"E 310.83'
R=1116.28'
N 59°33'00"E 77.54'
Δ=14°41'46"
L=286.32'
ABST. 70
FOREST
R=880.62'
Δ=14°41'46"
L=225.88'
DRIVE
N 44°51'14"E 300.94'
BRICK WALL
10' STORM SEWER EASEMENT
C.C.F. NO. D-898 394 R.P.R. H.C.
6' H.L.&P. CO. ESMT.
C.C.F. NO. F-422447
SPRING WILLOW DRIVE
WILLOW FOREST SEC. 1
VOL. 219 PG. 47 H&CMR
SUBD.
514.69'
N 45°12'20"W
ELIZABETH SMITH SURVEY
15.7993 ACRES
688,219 Sq. Ft.
ROSA CHANG, TRUSTEE
T.C. SIMMONS, TRUSTEE
15.7992 ACRES
C.C.F. NO. H-431501
HOME SAVINGS ASSOCIATION
35.195 AC. C.C.F. NO.
G-689753
S 44°47'40"W
70.00'
0.1768 AC.
KLIEN
V.F.D.A.
C.C.F. NO.
G-234179
110.00'
110.01'
N 45°12'20"W
S 44°48'00"W ~ 1125.10'
DOWDELL ROAD 60' R.O.W.
S 45°23'56"E 538.57'
ONE STORY FRAME BLDG.
SIGN
STORM M.H.
FOUND 5/8" I.R.
FND. 5/8" I.R.
FOUND 5/8" I.R. CAP
60'
80'
8
8c